













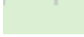
 

 
 

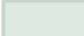

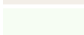

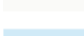
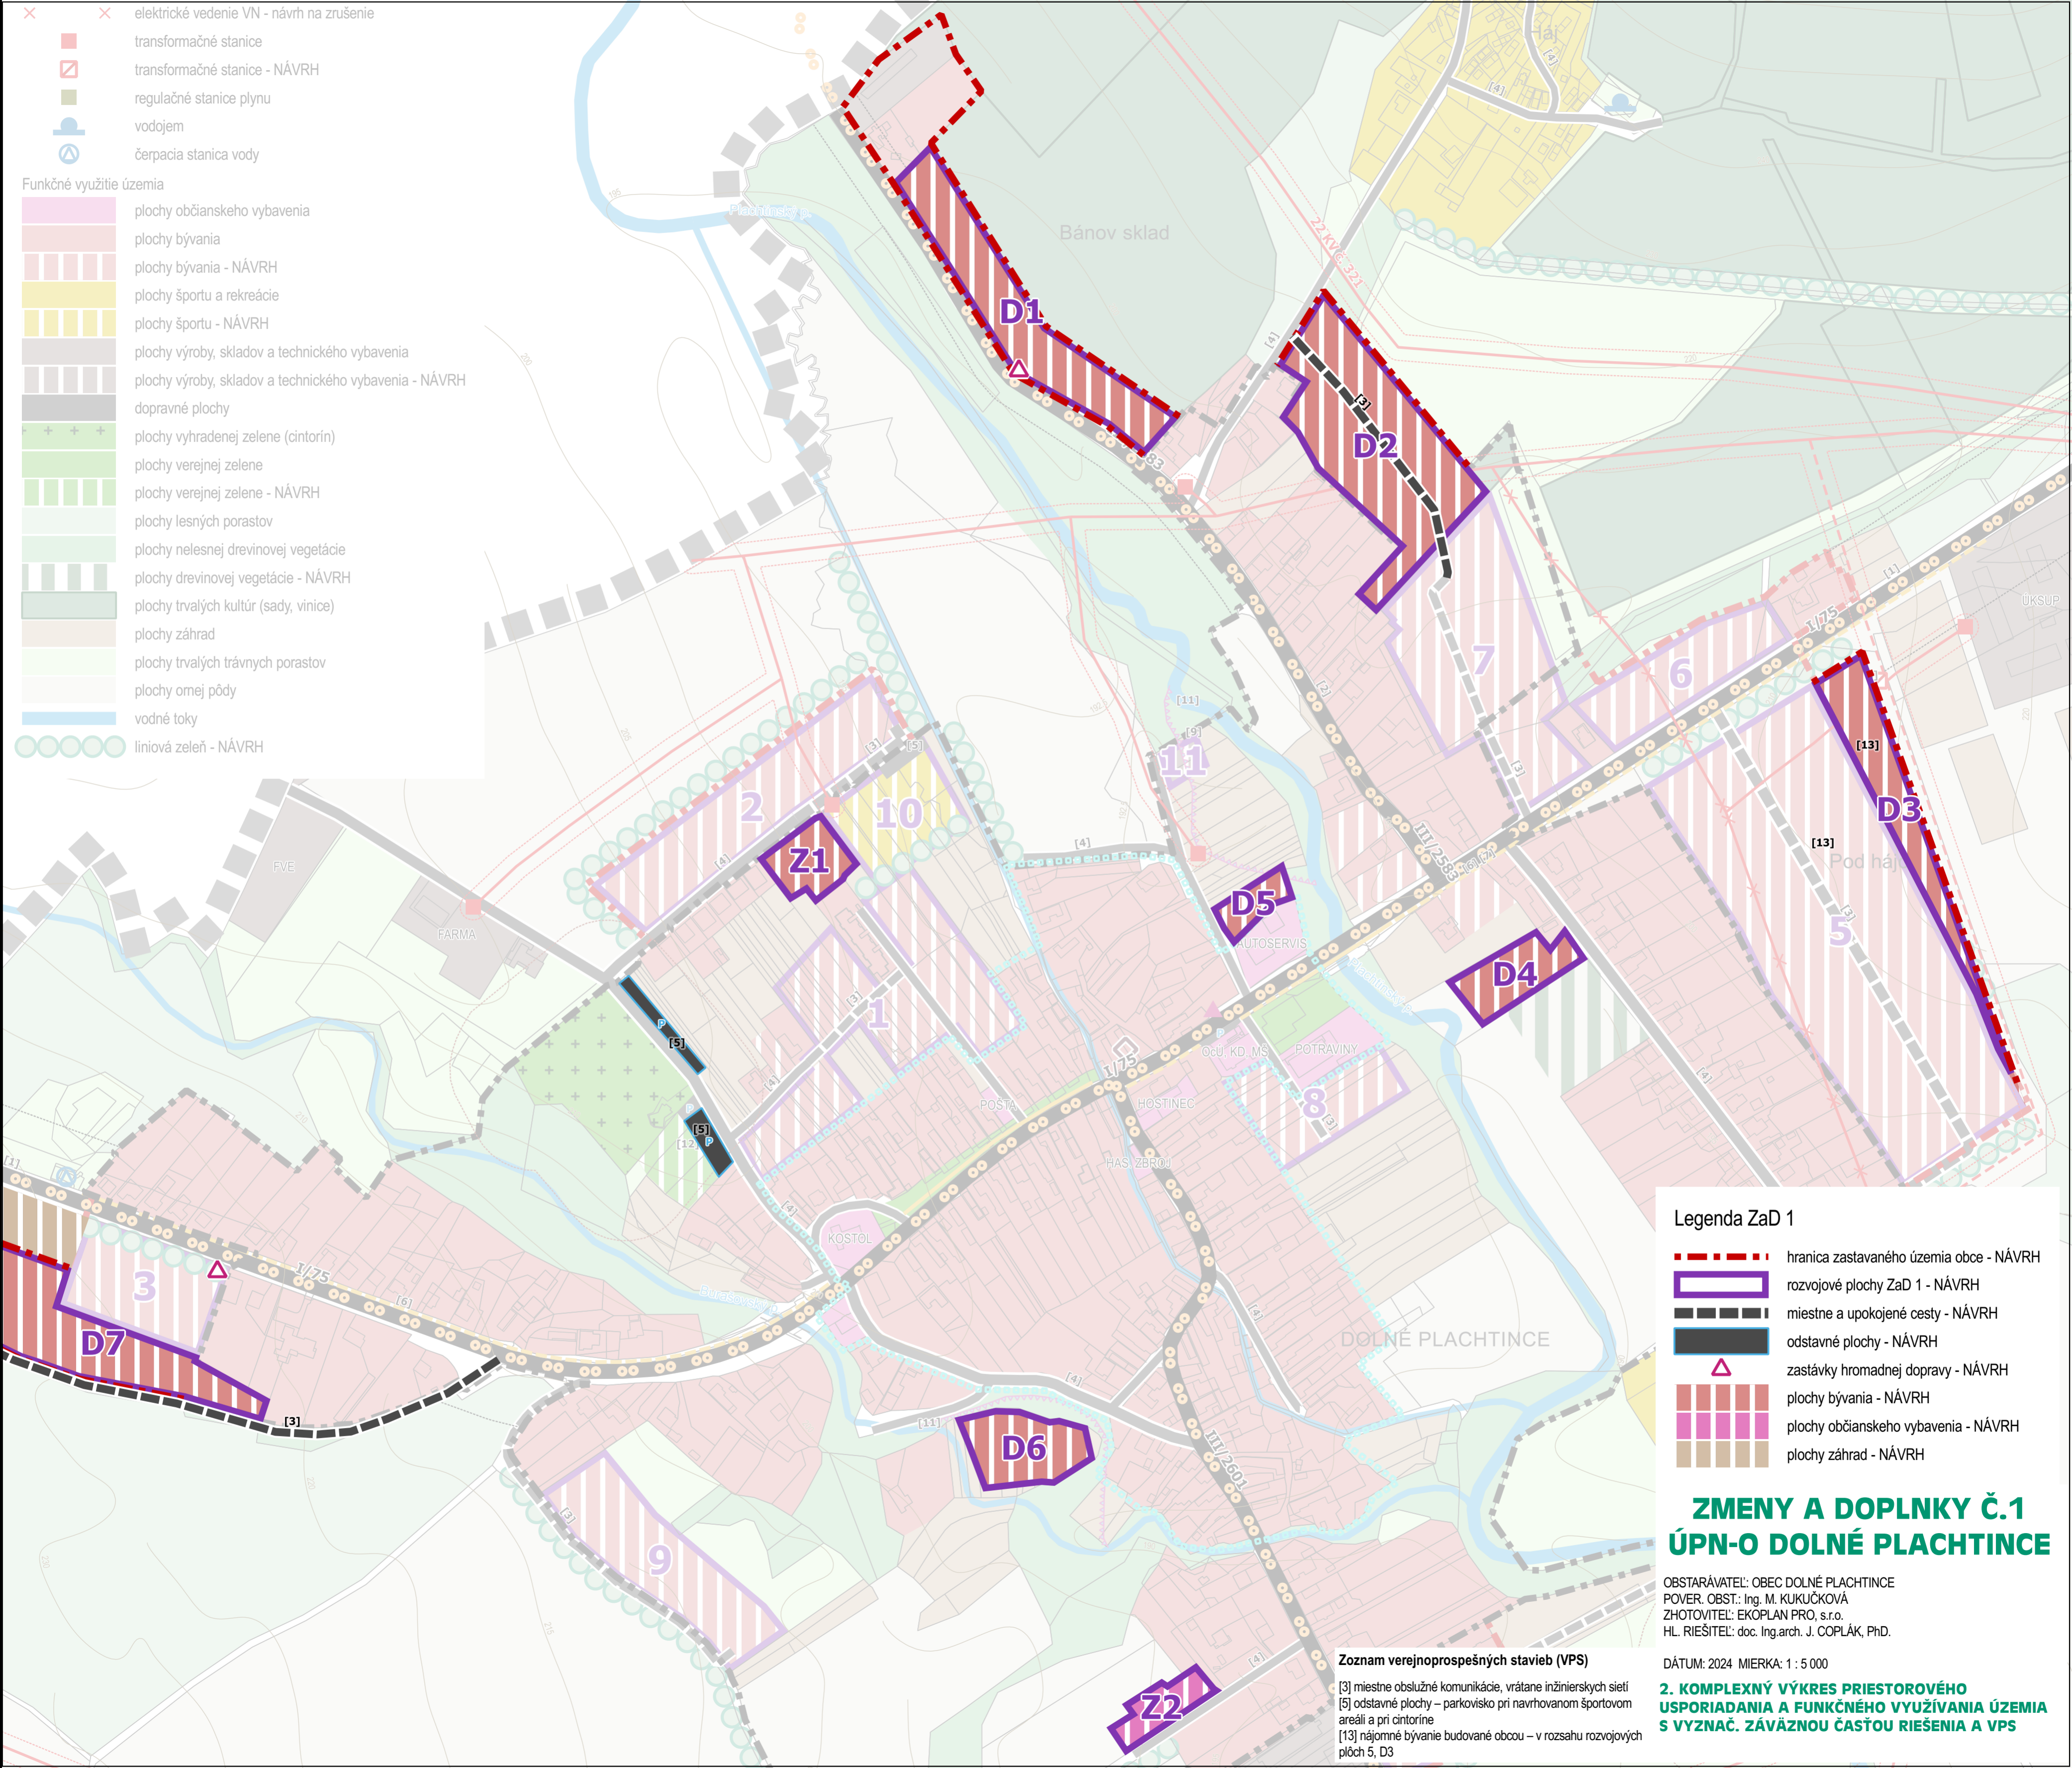


-  elektrické vedenie VN - návrh na zrušenie
 -  transformačné stanice - NÁVRH
 -  regulačné stanice plynu
 -  vodojem
 -  čerpacia stanica vody
- Funkčné využitie územia
-  plochy občianskeho vybavenia
 -  plochy bývania
 -  plochy bývania - NÁVRH
 -  plochy športu a rekreácie
 -  plochy športu - NÁVRH
 -  plochy výroby, skladov a technického vybavenia
 -  plochy výroby, skladov a technického vybavenia - NÁVRH
 -  dopravné plochy
 -  plochy vyhradenej zelene (cintorín)
 -  plochy verejnej zelene
 -  plochy verejnej zelene - NÁVRH
 -  plochy lesných porastov
 -  plochy nelesnej drevinovej vegetácie
 -  plochy drevinovej vegetácie - NÁVRH
 -  plochy trvalých kultúr (sady, vinice)
 -  plochy záhrad
 -  plochy trvalých trávnych porastov
 -  plochy omeľ pôdy
 -  vodné toky
 -  liniová zeleň - NÁVRH

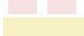

- Legenda ZaD 1**
-  hranica zastavaného územia obce - NÁVRH
 -  rozvojové plochy ZaD 1 - NÁVRH
 -  miestne a upokojené cesty - NÁVRH
 -  odstavňové plochy - NÁVRH
 -  zastávky hromadnej dopravy - NÁVRH
 -  plochy bývania - NÁVRH
 -  plochy občianskeho vybavenia - NÁVRH
 -  plochy záhrad - NÁVRH

ZMENY A DOPLNKY Č.1 ÚPN-O DOLNÉ PLACHTINCE

OBSTARÁVATEĽ: OBEC DOLNÉ PLACHTINCE
 POVER. OBST.: Ing. M. KUKUČKOVÁ
 ZHOTOVITEĽ: EKOPLAN PRO, s.r.o.
 HL. RIŠITEĽ: doc. Ing.arch. J. COPLÁK, PhD.

DÁTUM: 2024 MIERKA: 1 : 5 000

Zoznam verejnoprospešných stavieb (VPS)

- [3] miestne obslužné komunikácie, vrátane inžinierskych sietí
- [5] odstavňové plochy – parkovisko pri navrhovanom športovom areáli a pri cintoríne
- [13] nájomné bývanie budované obcou – v rozsahu rozvojových plôch 5, D3

**2. KOMPLEXNÝ VÝKRES PRIESTOROVÉHO
 USPORIADANIA A FUNKČNÉHO VYUŽÍVANIA ÚZEMIA
 S VYZNAC. ZÁVÄZNOU ČASŤOU RIEŠENIA A VPS**