



Legenda

- Vymedzenie územia
- hranica katastrálneho územia = riešené územie
 - hranica zastavaného územia obce k 1.1.1990
 - hranica zastavaného územia obce - NÁVRH
 - zastavané plochy - stav + NÁVRH
 - rozvojové plochy (označ. číslom) - NÁVRH
- Nadradená dopravná infraštruktúra
- cesty I. a III. triedy
 - ochranné pásma ciest
- Funkčné triedy a kategórie komunikácií
- C3 - M07(6)/30
 - D1
 - P4,5/30
 - P3,5/30
 - P3/30
 - C3 - M07/30 - NÁVRH
 - D1 upokojená - NÁVRH
- Statická doprava
- dopravné plochy
- Nemotorová doprava
- chodníky pre chodcov
 - chodníky pre chodcov - NÁVRH
 - cyklotrasy - NÁVRH
- Hromadná doprava
- zastávky hromadnej dopravy
- Navrhované opatrenia
- liniové dopravné závary - návrh na odstránenie

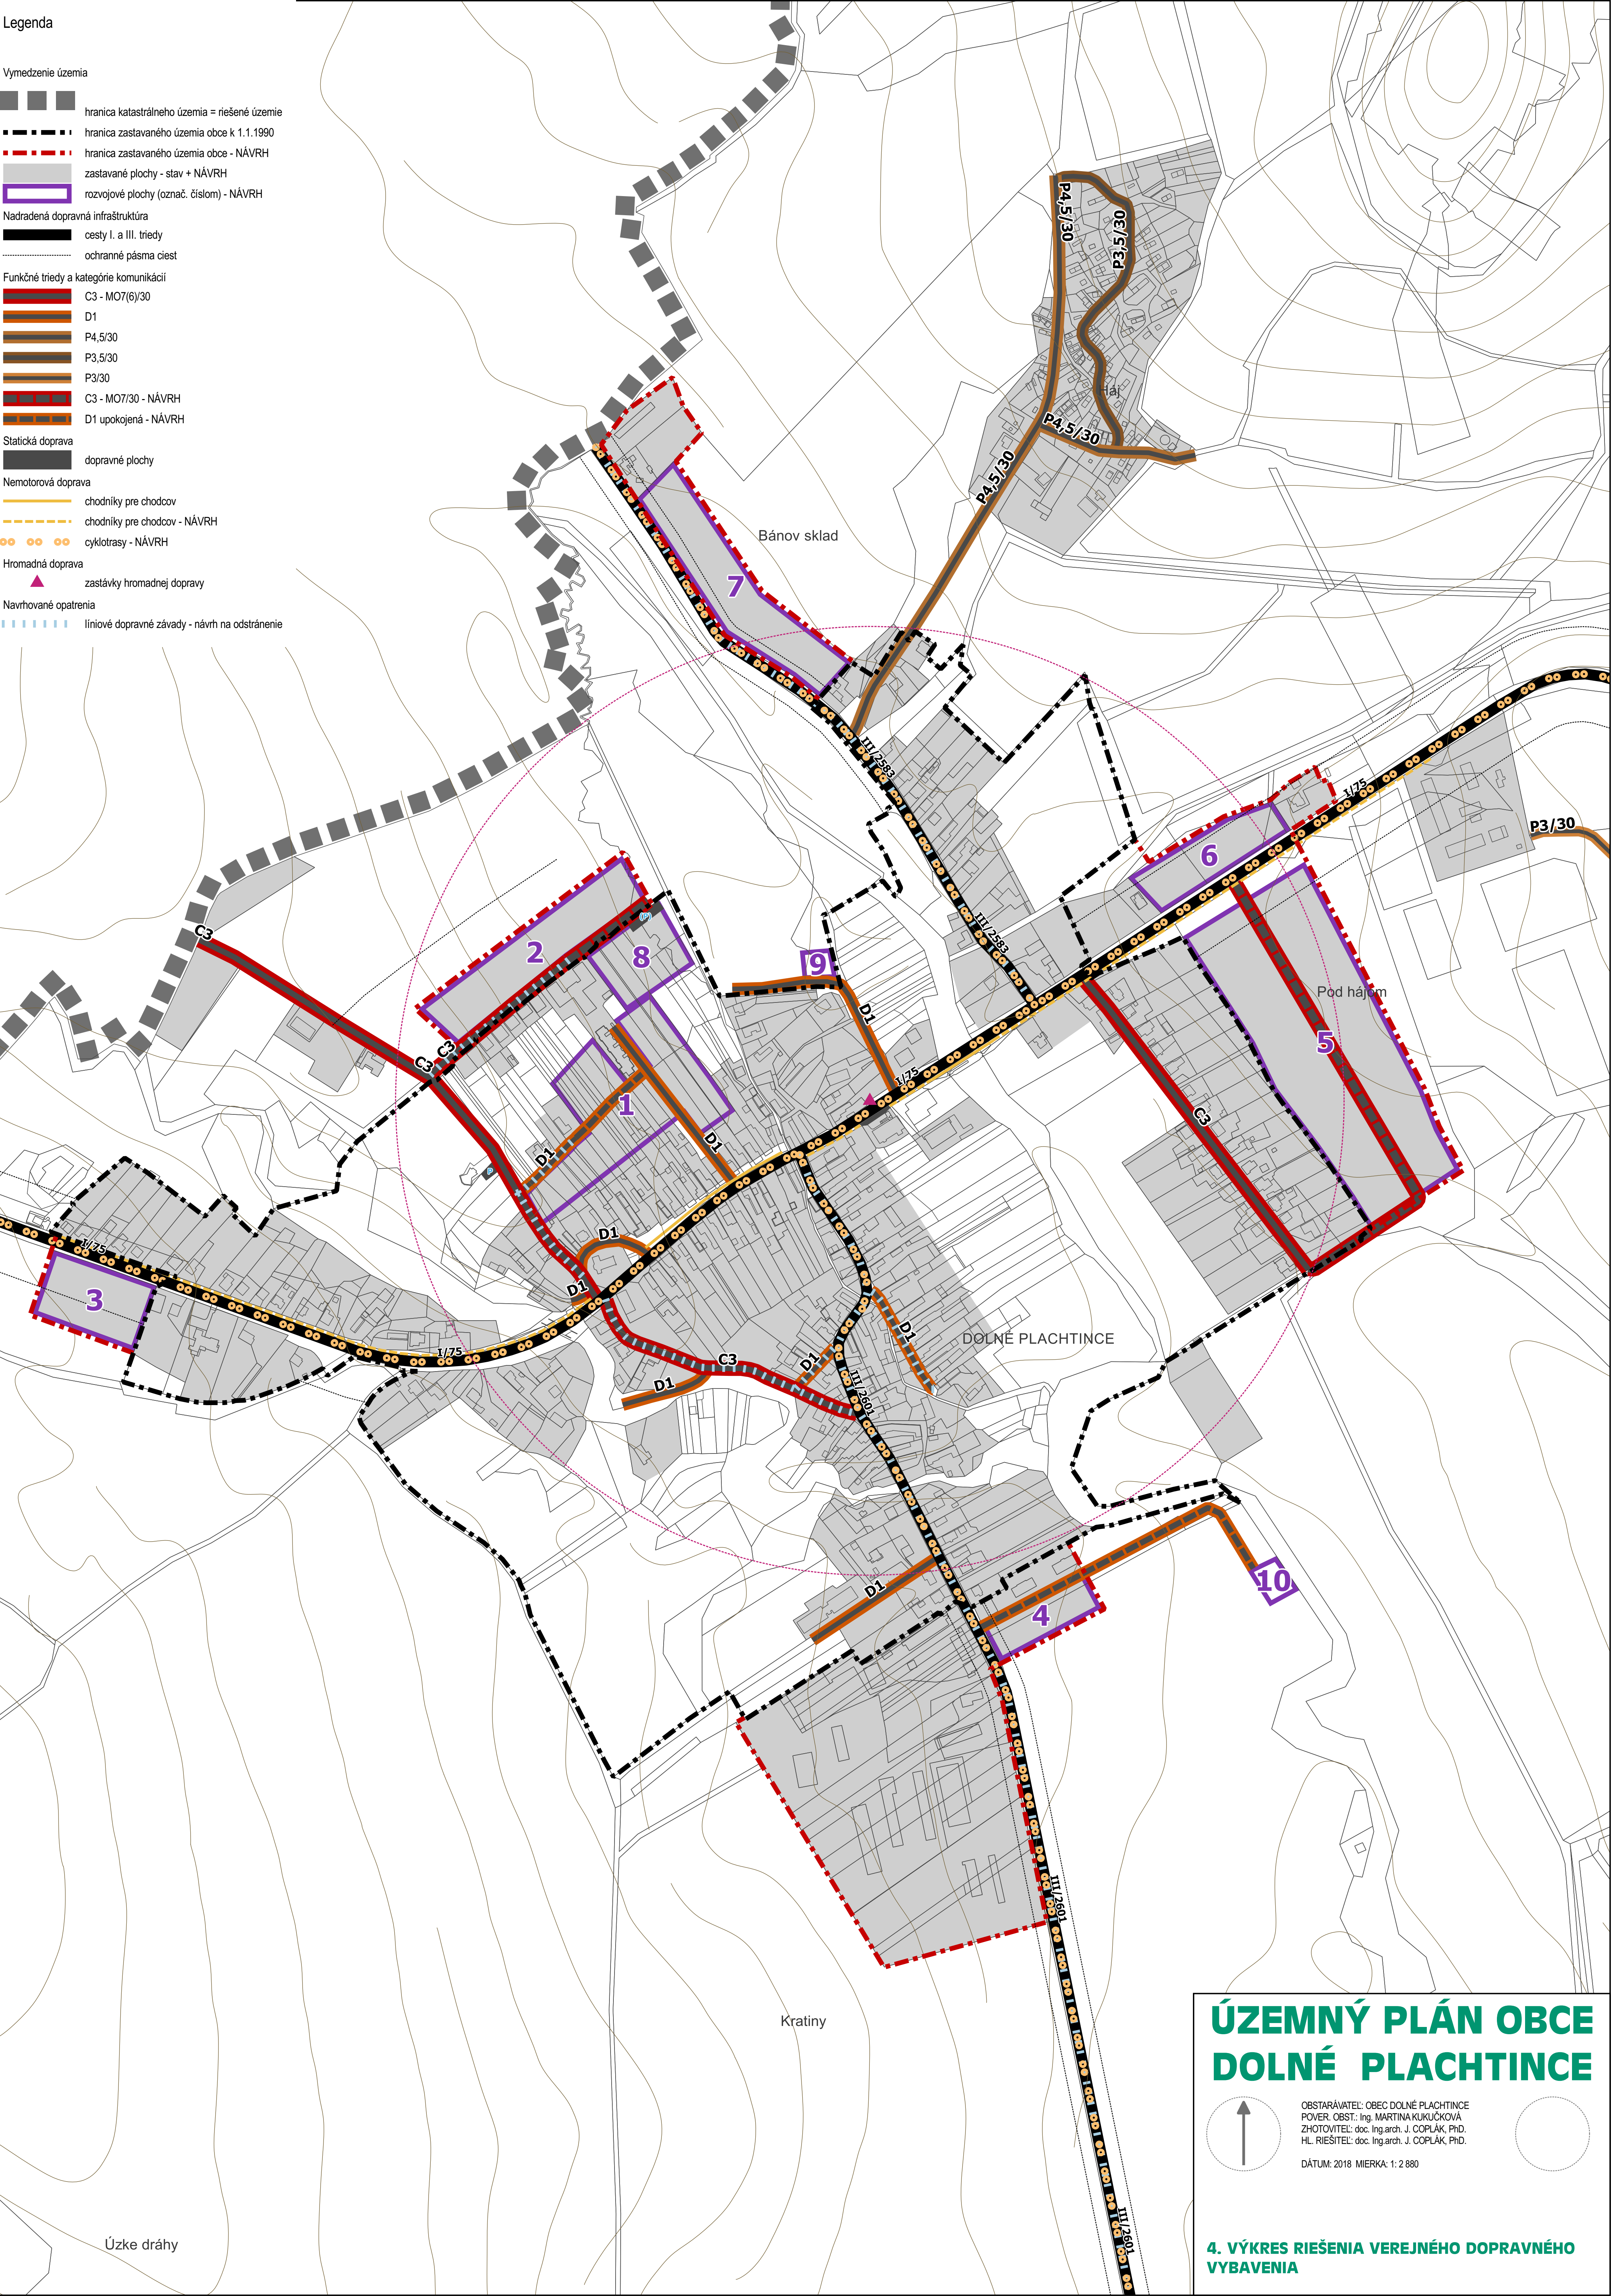

ÚZEMNÝ PLÁN OBCE DOLNÉ PLACHTINCE

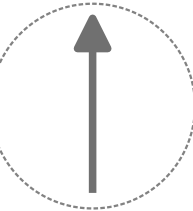

OBSTARÁVATEL: OBEC DOLNÉ PLACHTINCE
POVER. OBST.: Ing. MARTINA KUKUČKOVÁ
ZHOTOVITEL: doc. Ing.arch. J. COPLÁK, PhD.
HL. RIEŠITEL: doc. Ing.arch. J. COPLÁK, PhD.

DÁTUM: 2018 MIERKA: 1:2 880

4. VÝKRES RIEŠENIA VEREJNÉHO DOPRAVNÉHO VYBAVENIA